


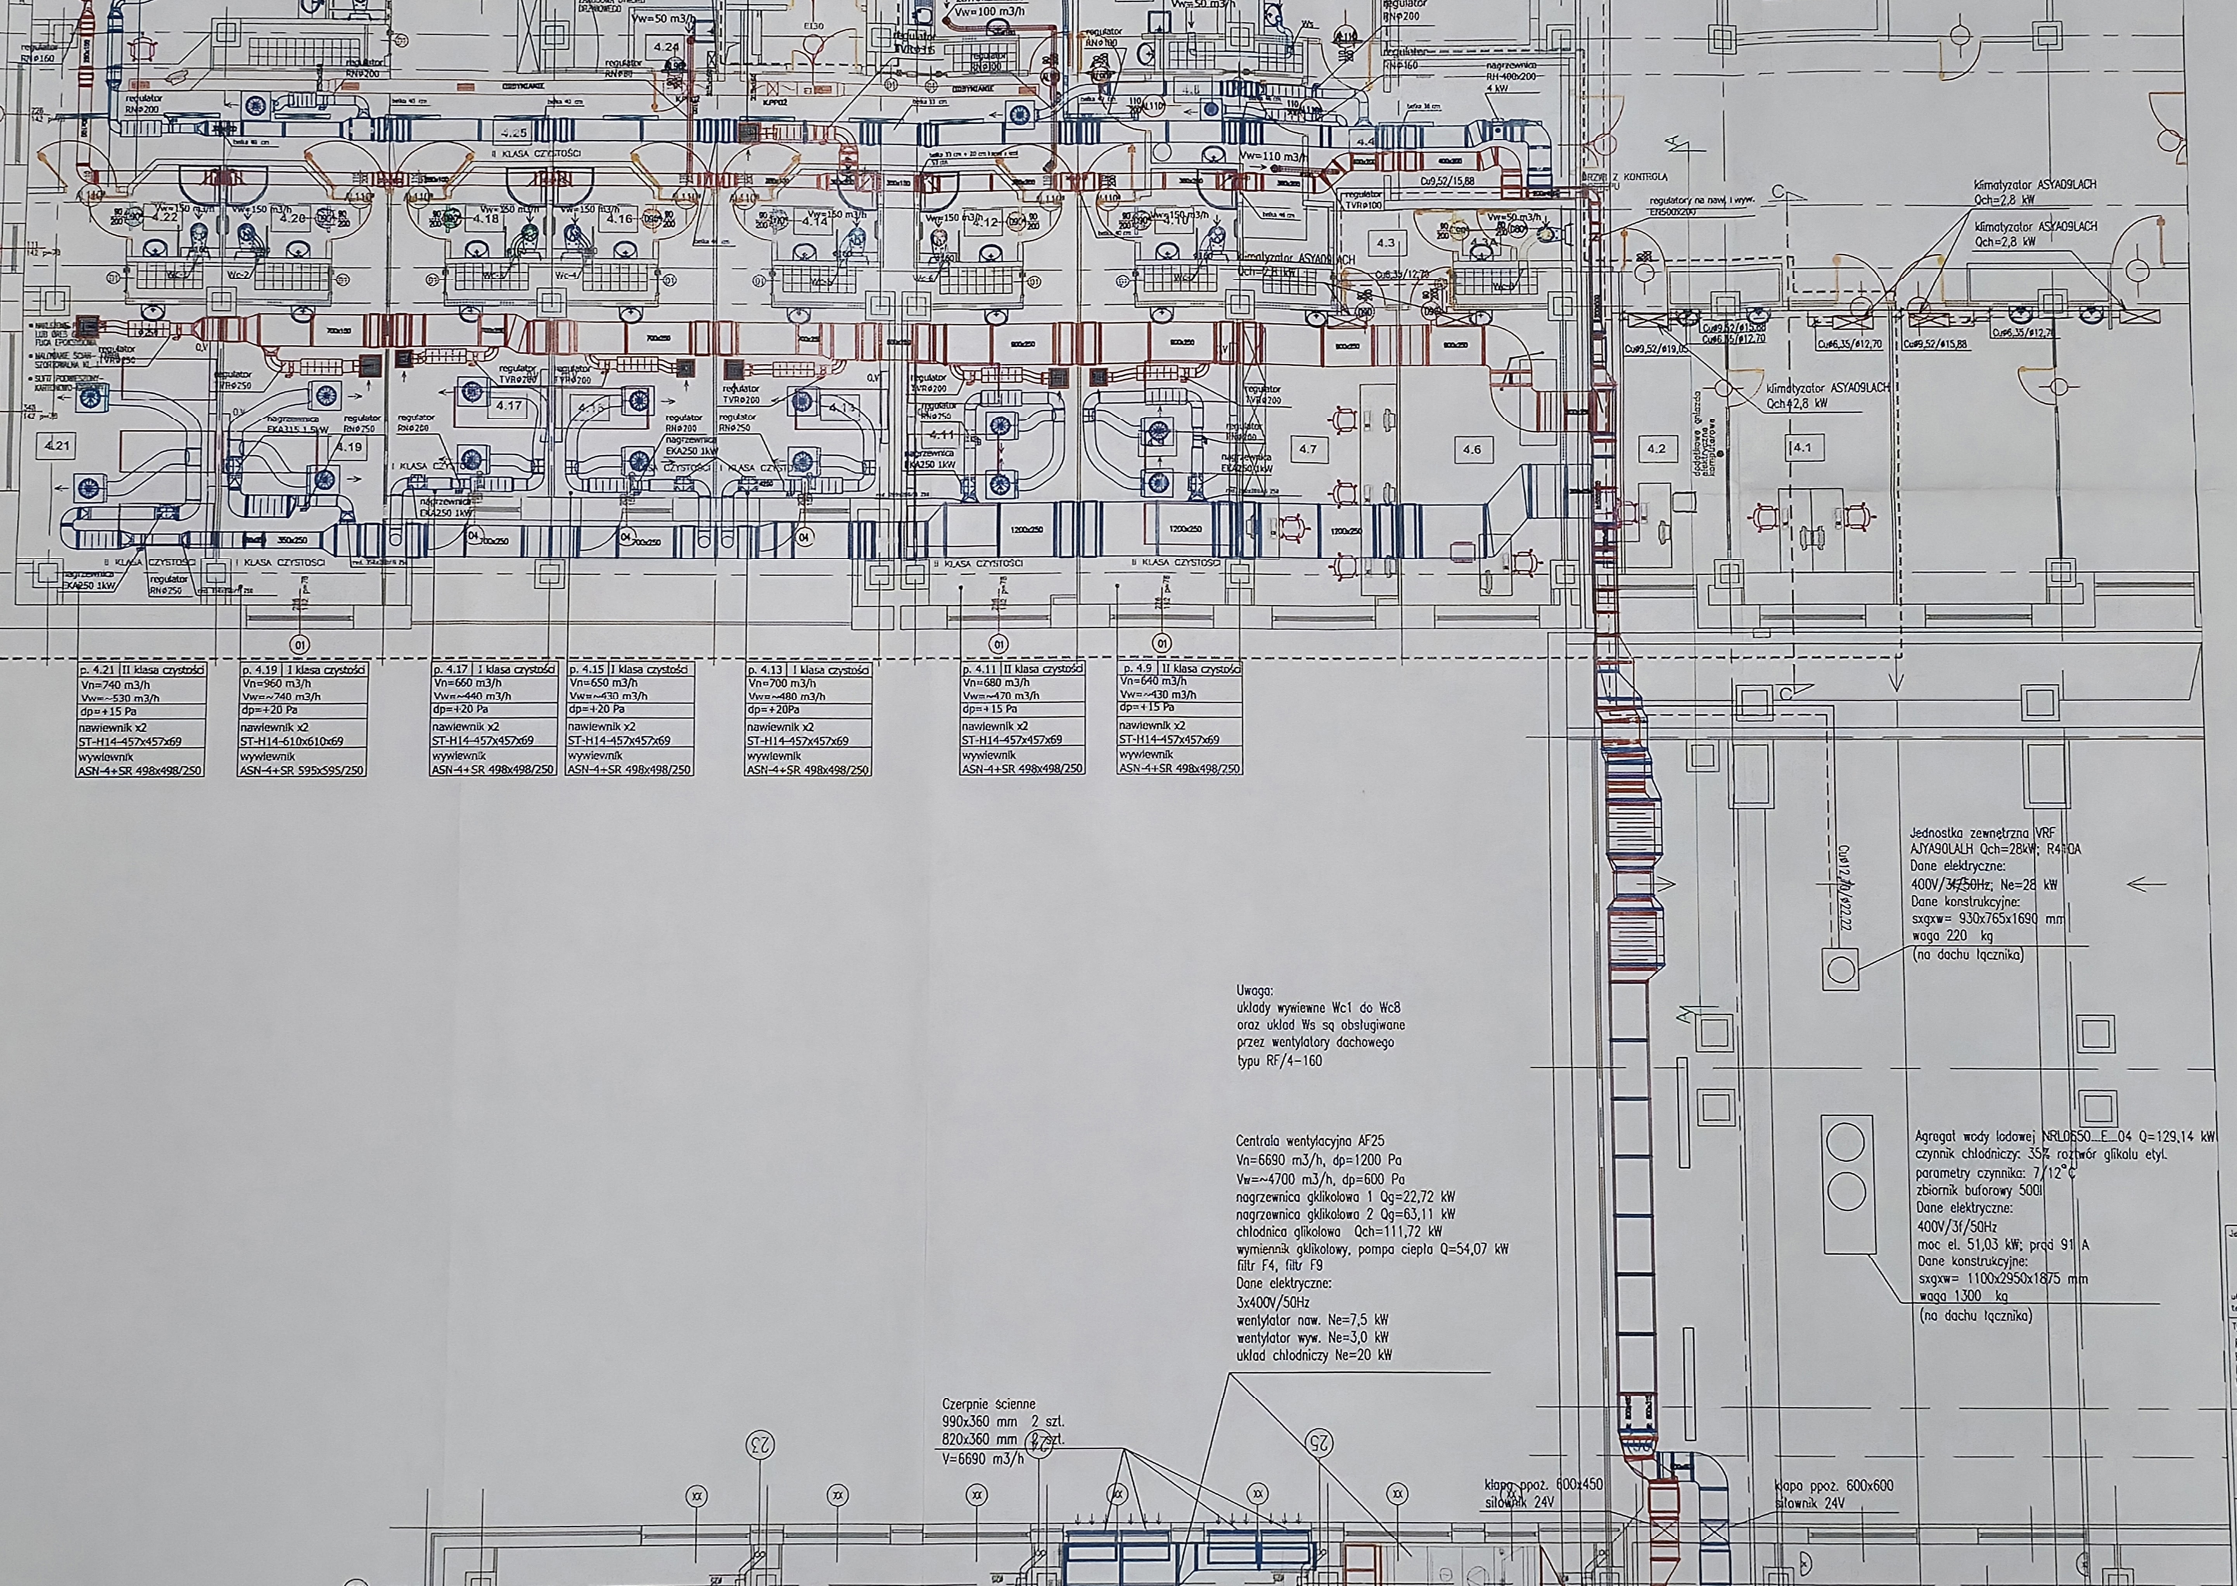

p. 4.21 II klasa czystości
Vn=740 m³/h
Vw=530 m³/h
dp=+15 Pa
nawiewnik x2
ST-H14-457x457x69
wywiewnik
ASN-4+SR 498x498/750

p. 4.19 I klasa czystości
Vn=960 m³/h
Vw=740 m³/h
dp=+20 Pa
nawiewnik x2
ST-H14-610x610x69
wywiewnik
ASN-4+SR 595x595/750

p. 4.17 I klasa czystości
Vn=660 m³/h
Vw=440 m³/h
dp=+20 Pa
nawiewnik x2
ST-H14-457x457x69
wywiewnik
ASN-4+SR 498x498/750

p. 4.15 I klasa czystości
Vn=650 m³/h
Vw=470 m³/h
dp=+20 Pa
nawiewnik x2
ST-H14-457x457x69
wywiewnik
ASN-4+SR 498x498/750

p. 4.13 I klasa czystości
Vn=700 m³/h
Vw=480 m³/h
dp=+20 Pa
nawiewnik x2
ST-H14-457x457x69
wywiewnik
ASN-4+SR 498x498/750

p. 4.11 II klasa czystości
Vn=640 m³/h
Vw=430 m³/h
dp=+15 Pa
nawiewnik x2
ST-H14-457x457x69
wywiewnik
ASN-4+SR 498x498/750

p. 4.9 II klasa czystości
Vn=640 m³/h
Vw=430 m³/h
dp=+15 Pa
nawiewnik x2
ST-H14-457x457x69
wywiewnik
ASN-4+SR 498x498/750

Uwaga:
układy wywiewne Wc1 do Wc8
oraz układ Ws są obsługiwane
przez wentylatory dachowego
typu RF/4-160

Centrala wentylacyjna AF25
Vn=6690 m³/h, dp=1200 Pa
Vw=4700 m³/h, dp=600 Pa
nagrzewnica glikolowa 1 Qg=22,72 kW
nagrzewnica glikolowa 2 Qg=63,11 kW
chłodnica glikolowa Qch=111,72 kW
wymyennik glikolowy, pompa ciepła Q=54,07 kW
filtr F4, filtr F9
Dane elektryczne:
3x400V/50Hz
wentylator naw. Ne=7,5 kW
wentylator wyw. Ne=3,0 kW
układ chłodniczy Ne=20 kW

Czerpnie ściennie
990x360 mm 2 szt.
820x360 mm 2 szt.
V=6690 m³/h

Jednostka zewnętrzna VRF
AJYA90ALH Qch=28kW; R410A
Dane elektryczne:
400V/3x50Hz; Ne=28 kW
Dane konstrukcyjne:
sxgxw= 930x765x1690 mm
waga 220 kg
(na dachu łącznika)

Agregat wody lodowej NRLO50_E-04 Q=129,14 kW
czynnik chłodniczy: 35% rozrów glikolu etyl.
parametry czynnika: 7/12°C
zbiornik buforowy 500l
Dane elektryczne:
400V/3f/50Hz
moc el. 51,03 kW; prąd 91 A
Dane konstrukcyjne:
sxgxw= 1100x2950x1875 mm
waga 1300 kg
(na dachu łącznika)

kłopot ppoz. 600x450
silownik 24V

kłopot ppoz. 600x600
silownik 24V