


Załącznik nr 4

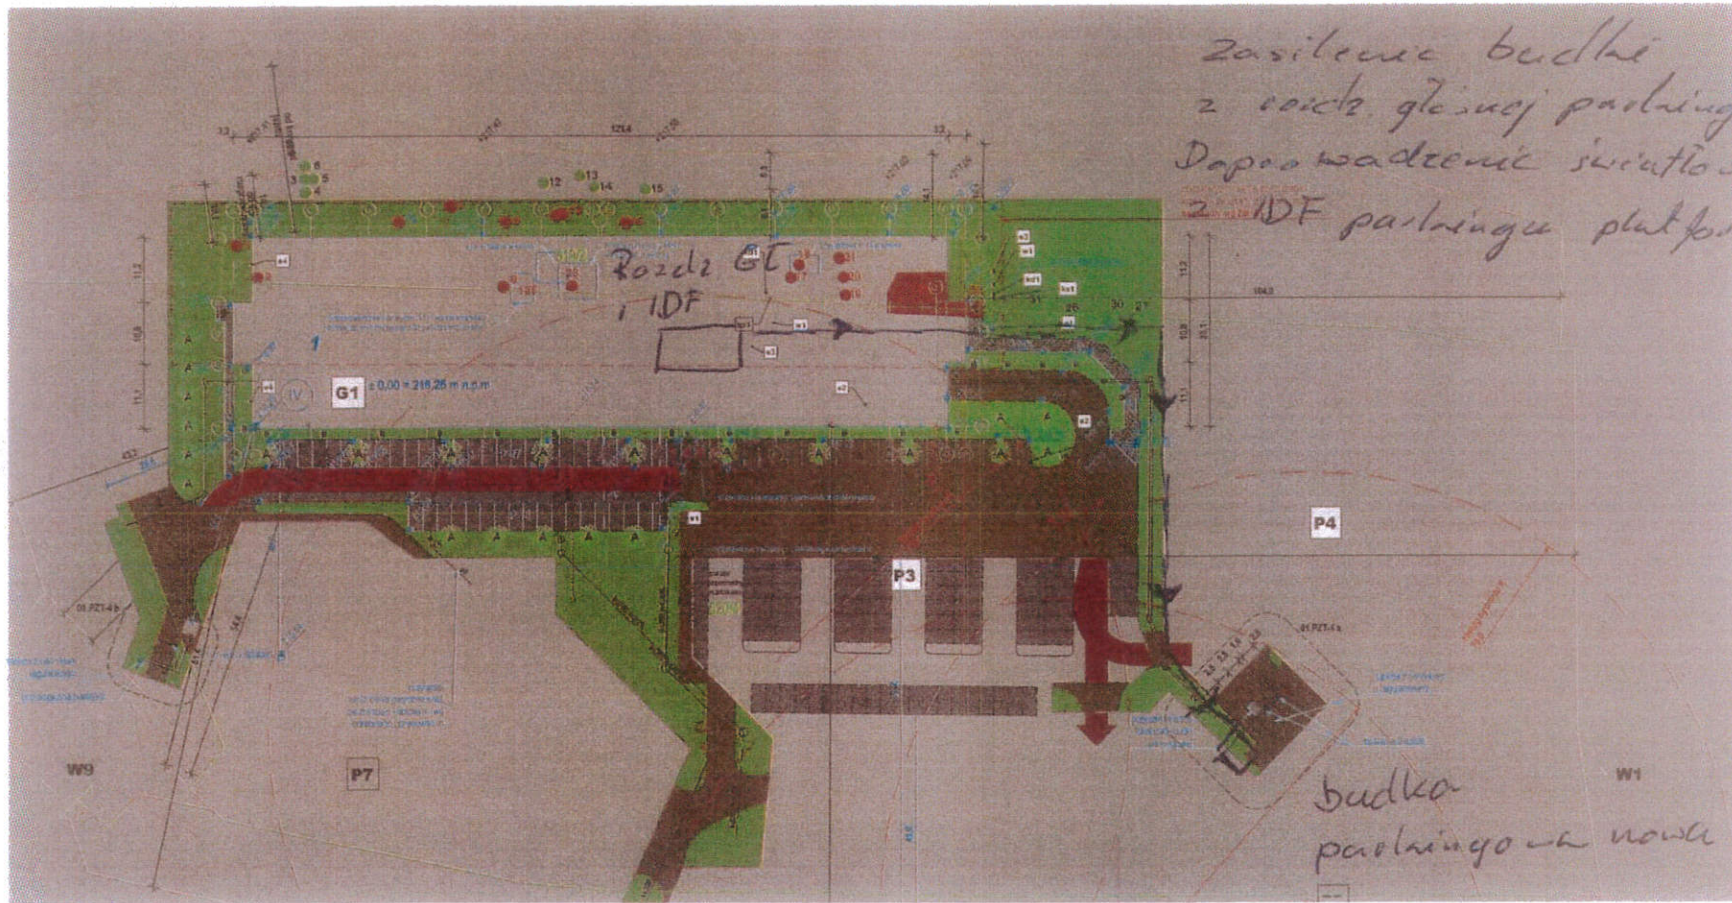

Zasilenie budki
z rowka głębszej parkingu - platforma 0
Doprowadzenie światła sode
2 IDF parkingu platforma 4

budka
parkingowa w nowa